
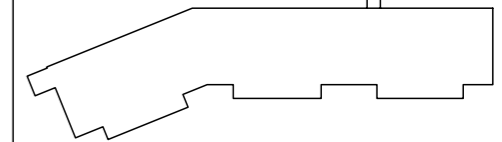


Route du Roitet 74 390 CHATEL

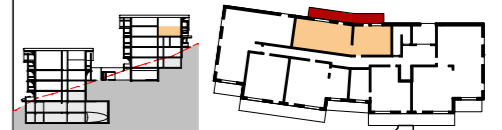

BATIMENT C

C 606 T3 Niveau 6

16/02/2017 1/50e Indice: 3


| | |
|----------------|----------------------|
| Séjour/Cuisine | 22,69 m ² |
| Chambre 1 | 11,79 m ² |
| Chambre 2 | 9,21 m ² |
| Salle de bains | 3,95 m ² |
| Salle d'eau | 4,66 m ² |
| Wc | 1,04 m ² |
| Dégagement | 6,62 m ² |
| Entrée | 2,87 m ² |

SURFACE HABITABLE 62,83 m²

Surface terrasse 19,20 m²

SURFACE EXTERIEURE 19,20 m²

SURFACE PRIVATIVE 82,03 m²

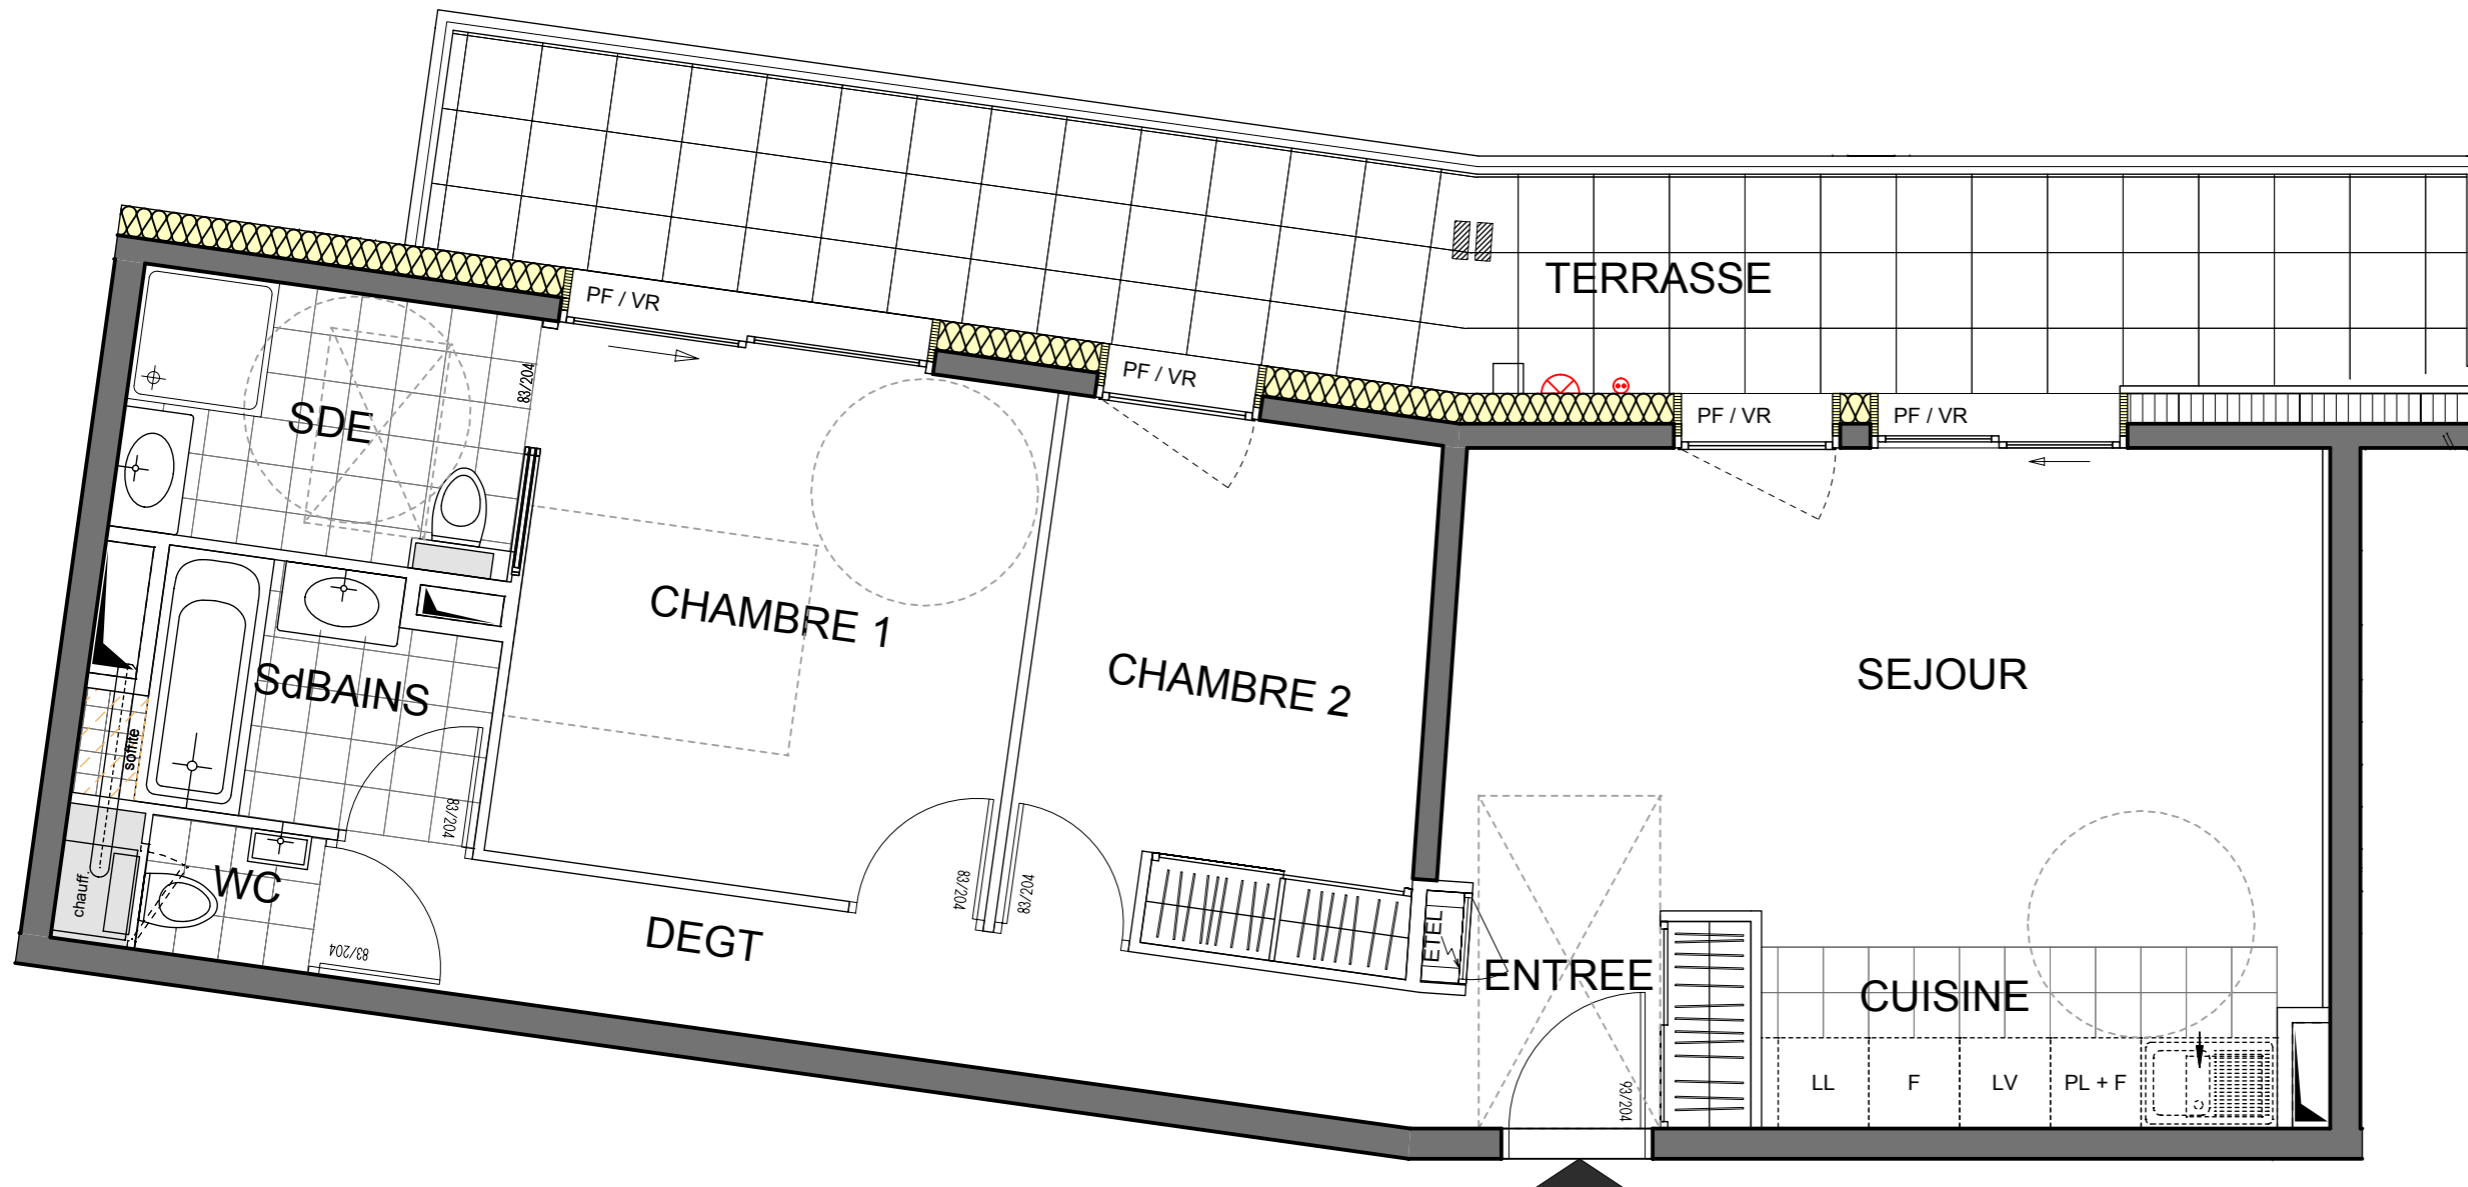

christophe BONDZAZ



LE DOMAINE DE MARCLAZ
21 impasse de Marclaz
74200 THONON LES BAINS
cb-as@bondaz-architectures.com

La société se réserve le droit d'apporter des modifications dues à des impératifs d'ordre technique ou administratif

Signature du client

Date de signature