




Plan 1/100^{ème}

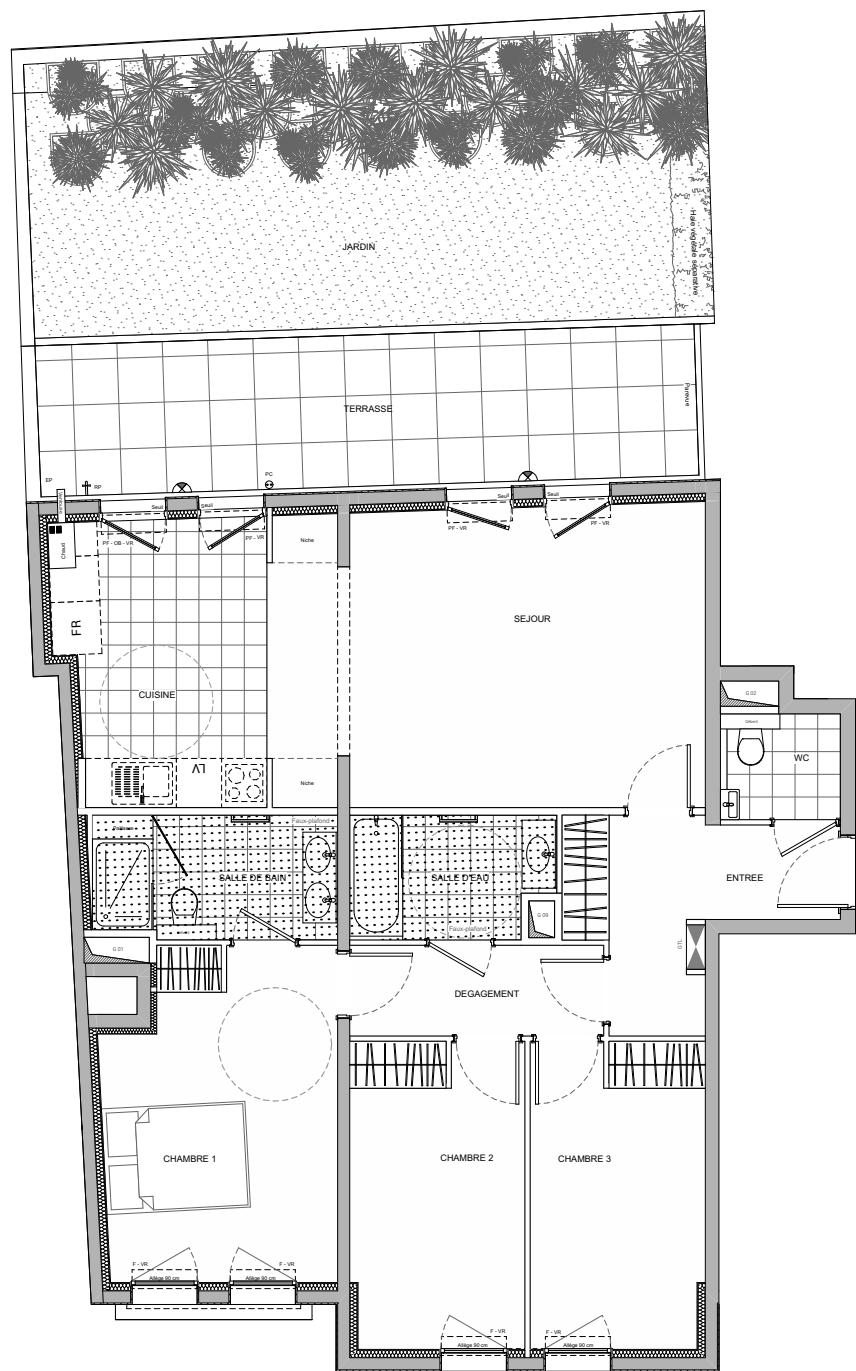

Plan 1/60^{ème}

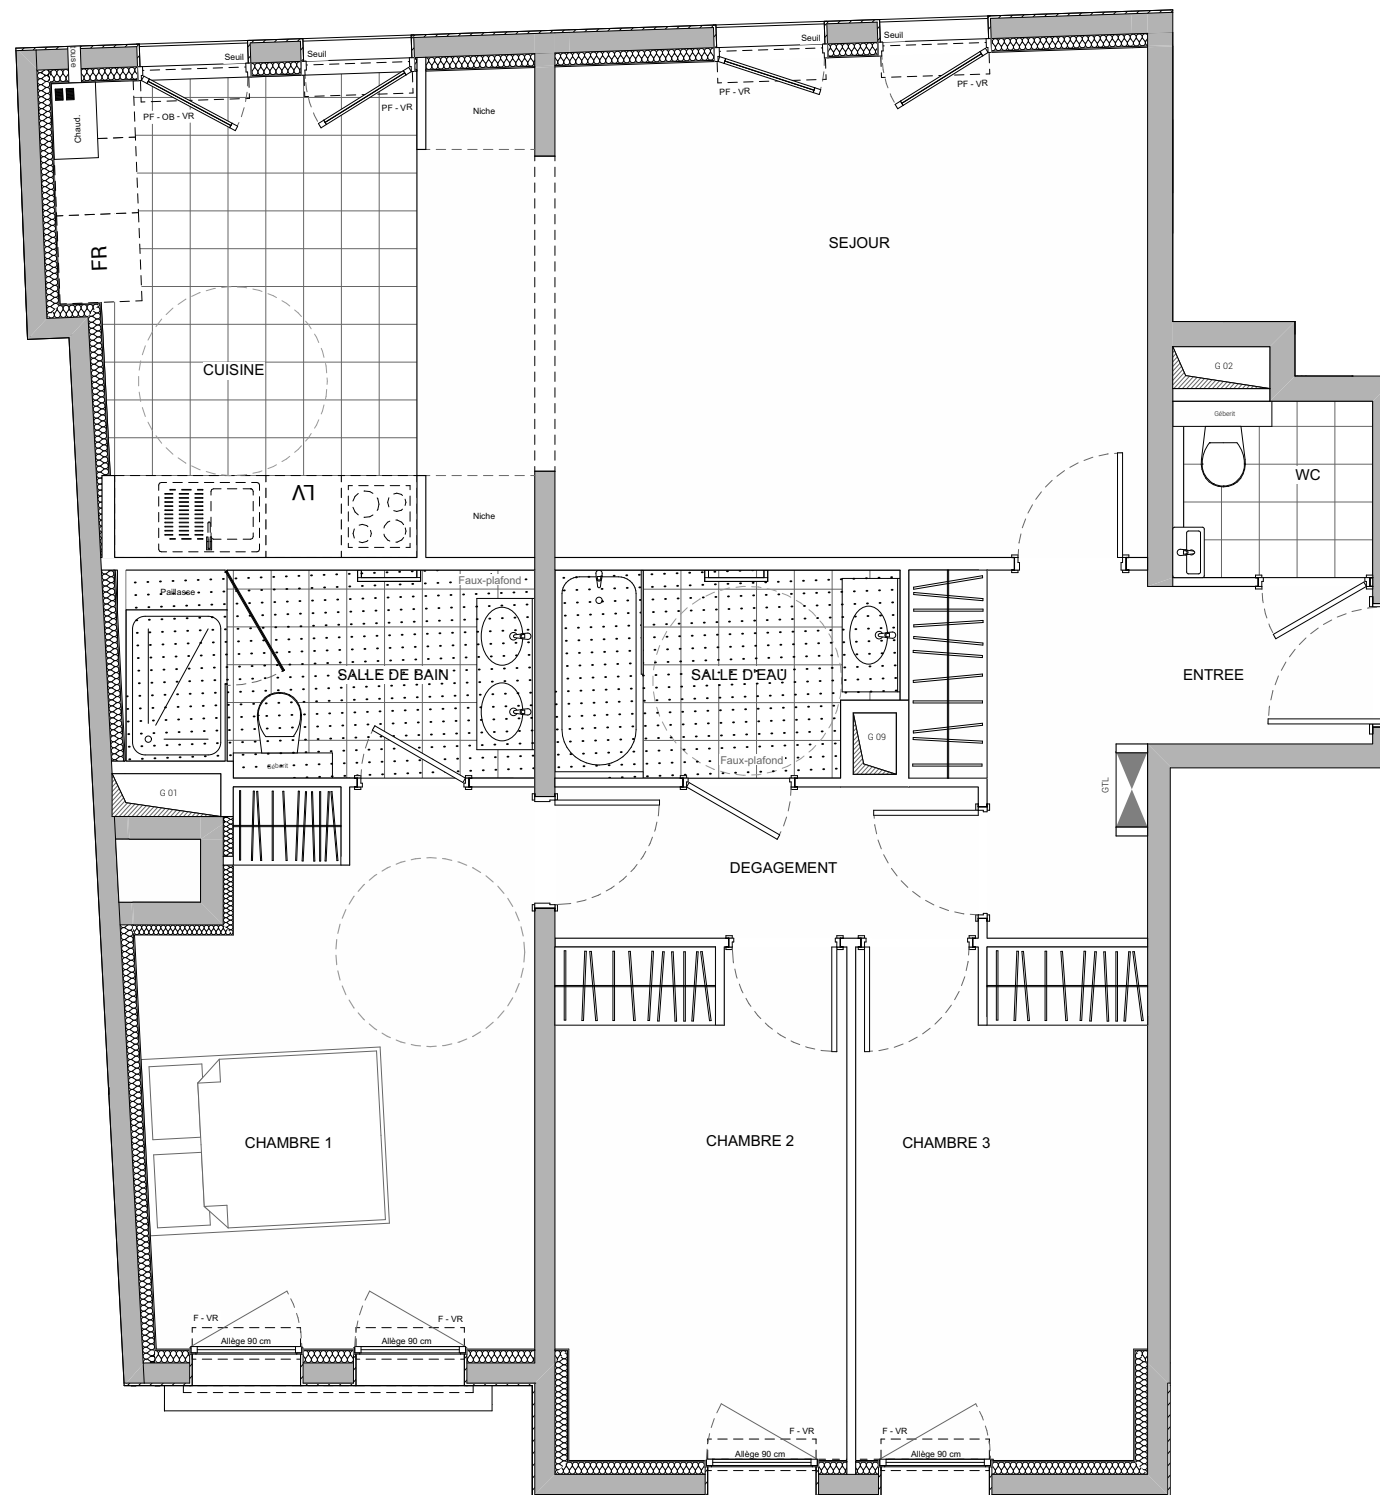

SCCV 15 AVENUE DE LONGCHAMP
71 bd Sénard, 15 Av. de Longchamp,
92210 Saint-Cloud

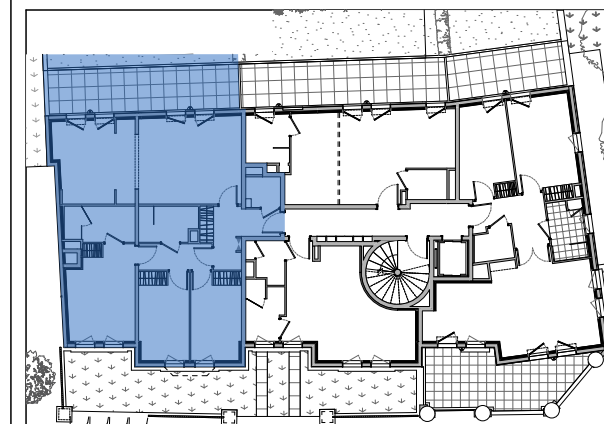

APPARTEMENT 12

T4

R+1

Séjour	22,03
Cuisine	10,31
Chambre 1	12,83
Chambre 2	9,21
Chambre 3	9,20
Entrée	6,68
Salle de bain	4,47
Salle d'eau	5,16
Dégagement	4,01
WC	2,22
SURFACE HABITABLE	86,12 m²
Terrasse	17,43
Jardin	32,63
SURFACE EXTERIEURES	50,06 m²
TOTAL SURFACES PRIVATIVES	136,18 m²

Date : 17/07/2020

Ech. : 1:60

Indice : A

NOTA :
Des modifications sont susceptibles d'être apportées à ce plan en fonction des nécessités architecturales, techniques et de réalisation tant en ce qui concerne les dimensions libres que les équipements. Les surfaces, côtes et niveaux sont approximatifs. Les retombées, soffites, faux plafonds, équipements sanitaires ainsi que le calepinage et dimensions des carrelages sont figurés à titre indicatif, et peuvent subir des modifications, changements d'emplacement ou ajout pour impératif techniques. Les appareils ménagers, meubles et végétaux ne sont pas fournis. La surface de chaque pièce est calculée avec son éventuel placard.

PLAN DE VENTE

Date :

Signature du client :

CRITERIUM
architecture

9 Av. Mac Mahon,
75017 Paris
Tel.09 54 55 08 88