






DOMAINE MARMUZOTS

SCCV MARMUZOTS
18 Bd de Brosses 21000 Dijon

PLAN DE LOCALISATION

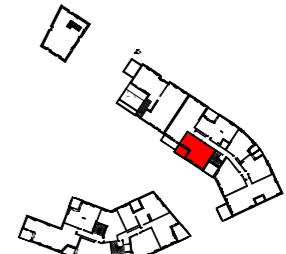

A13	R+1	T2
19/11/25	Ech 1/50	Indice 1
ENTRÉE		4.56 m ²
SÉJOUR / CUISINE		21.59 m ²
CHAMBRE		11.43 m ²
SDE/WC		4.81 m ²
SURFACES HABITABLES		42.39 m²
LOGGIA		6.55 m ²
TOTAL SURFACES PRIVATIVES		48.94 m²

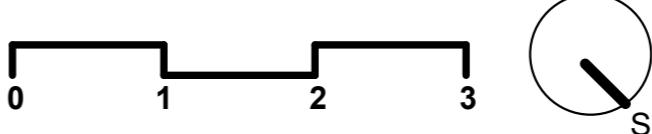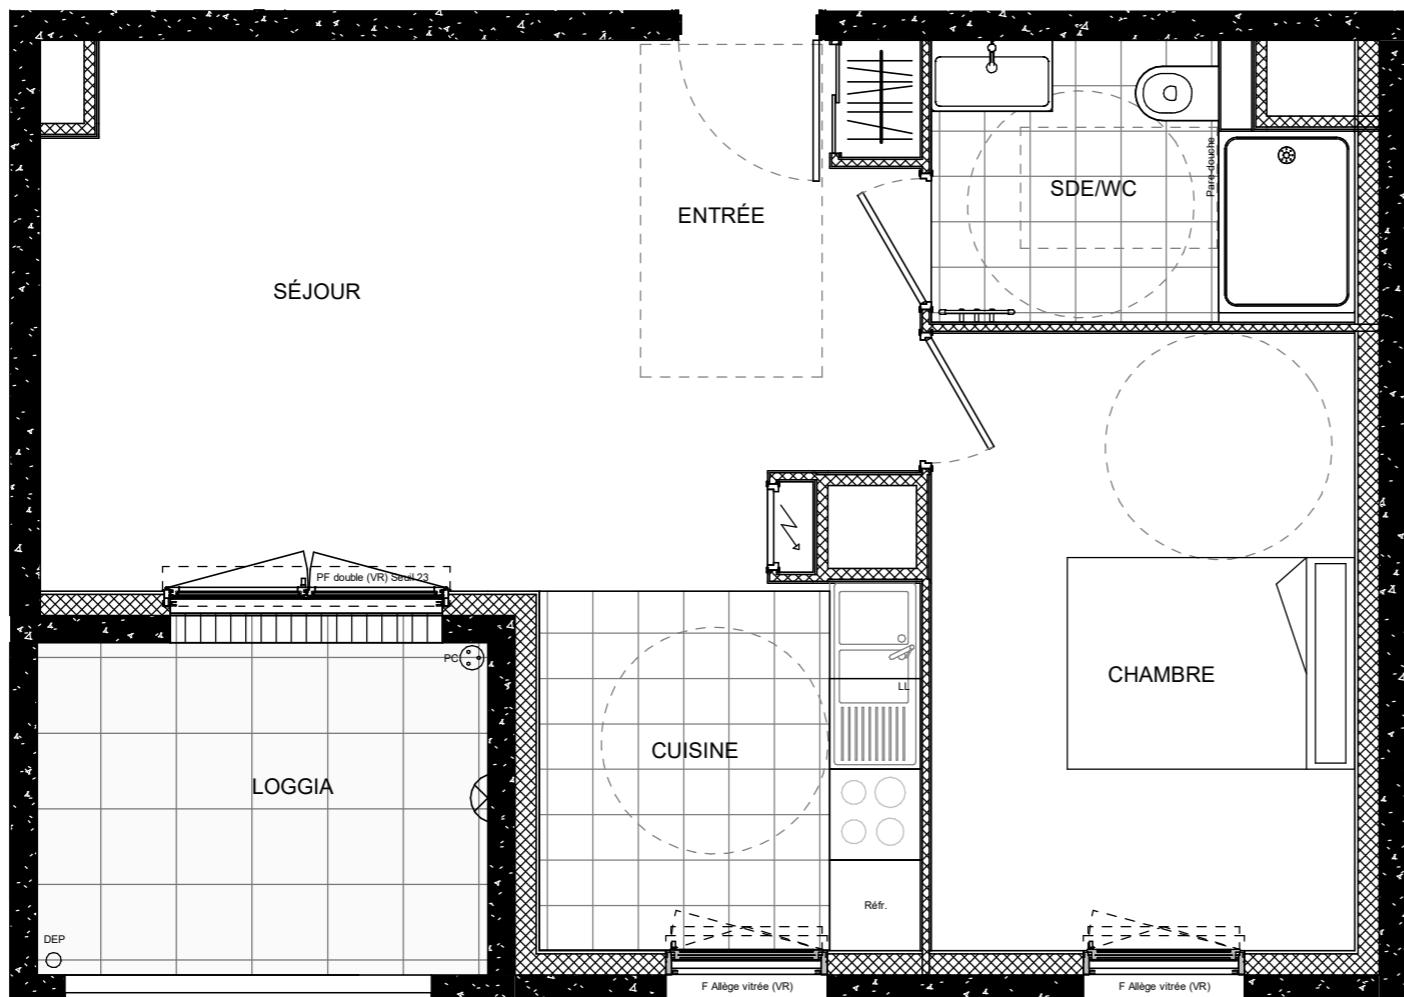

PROVISOIRE: La société se réserve le droit d'apporter des modifications dues à des impératifs d'ordre techniques ou administratifs

Signature client :

Date de signature :

ATELIER CALC
D'ARCHITECTES **ATELIER CALC**
4 Rue Dietsch - 21 000 Dijon
Tél. : 03.80.717.700
Contact : ateliercalc@gmail.com