




Route du Roitet 74 390 CHATEL

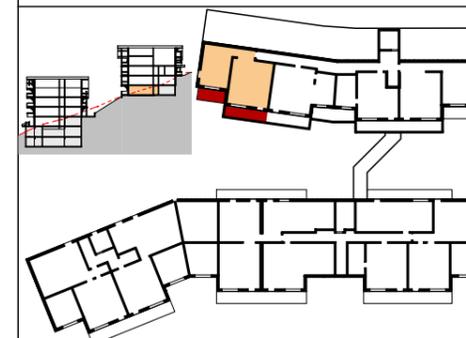

BATIMENT C

C 401	T3	Niveau 4
16/02/2017	1/50e	Indice: 3

Séjour/Cuisine	25,98 m ²
Chambre 1	13,90 m ²
Chambre 2	10,76 m ²
Salle de bains	4,86 m ²
Salle d'eau	1,87 m ²
Wc	2,51 m ²
Dégagement	3,94 m ²
Entrée	5,67 m ²

SURFACE HABITABLE 69,49 m²

Surface terrasse 1 6,62 m²

Surface terrasse 2 10,10 m²


SURFACE EXTERIEURE 16,72 m²

SURFACE PRIVATIVE 86,21 m²

christophe BONDZ



LE DOMAINE DE MARCLAZ
21 impasse de Marclaz
74200 THONON LES BAINS
cb-as@bondaz-architectures.com

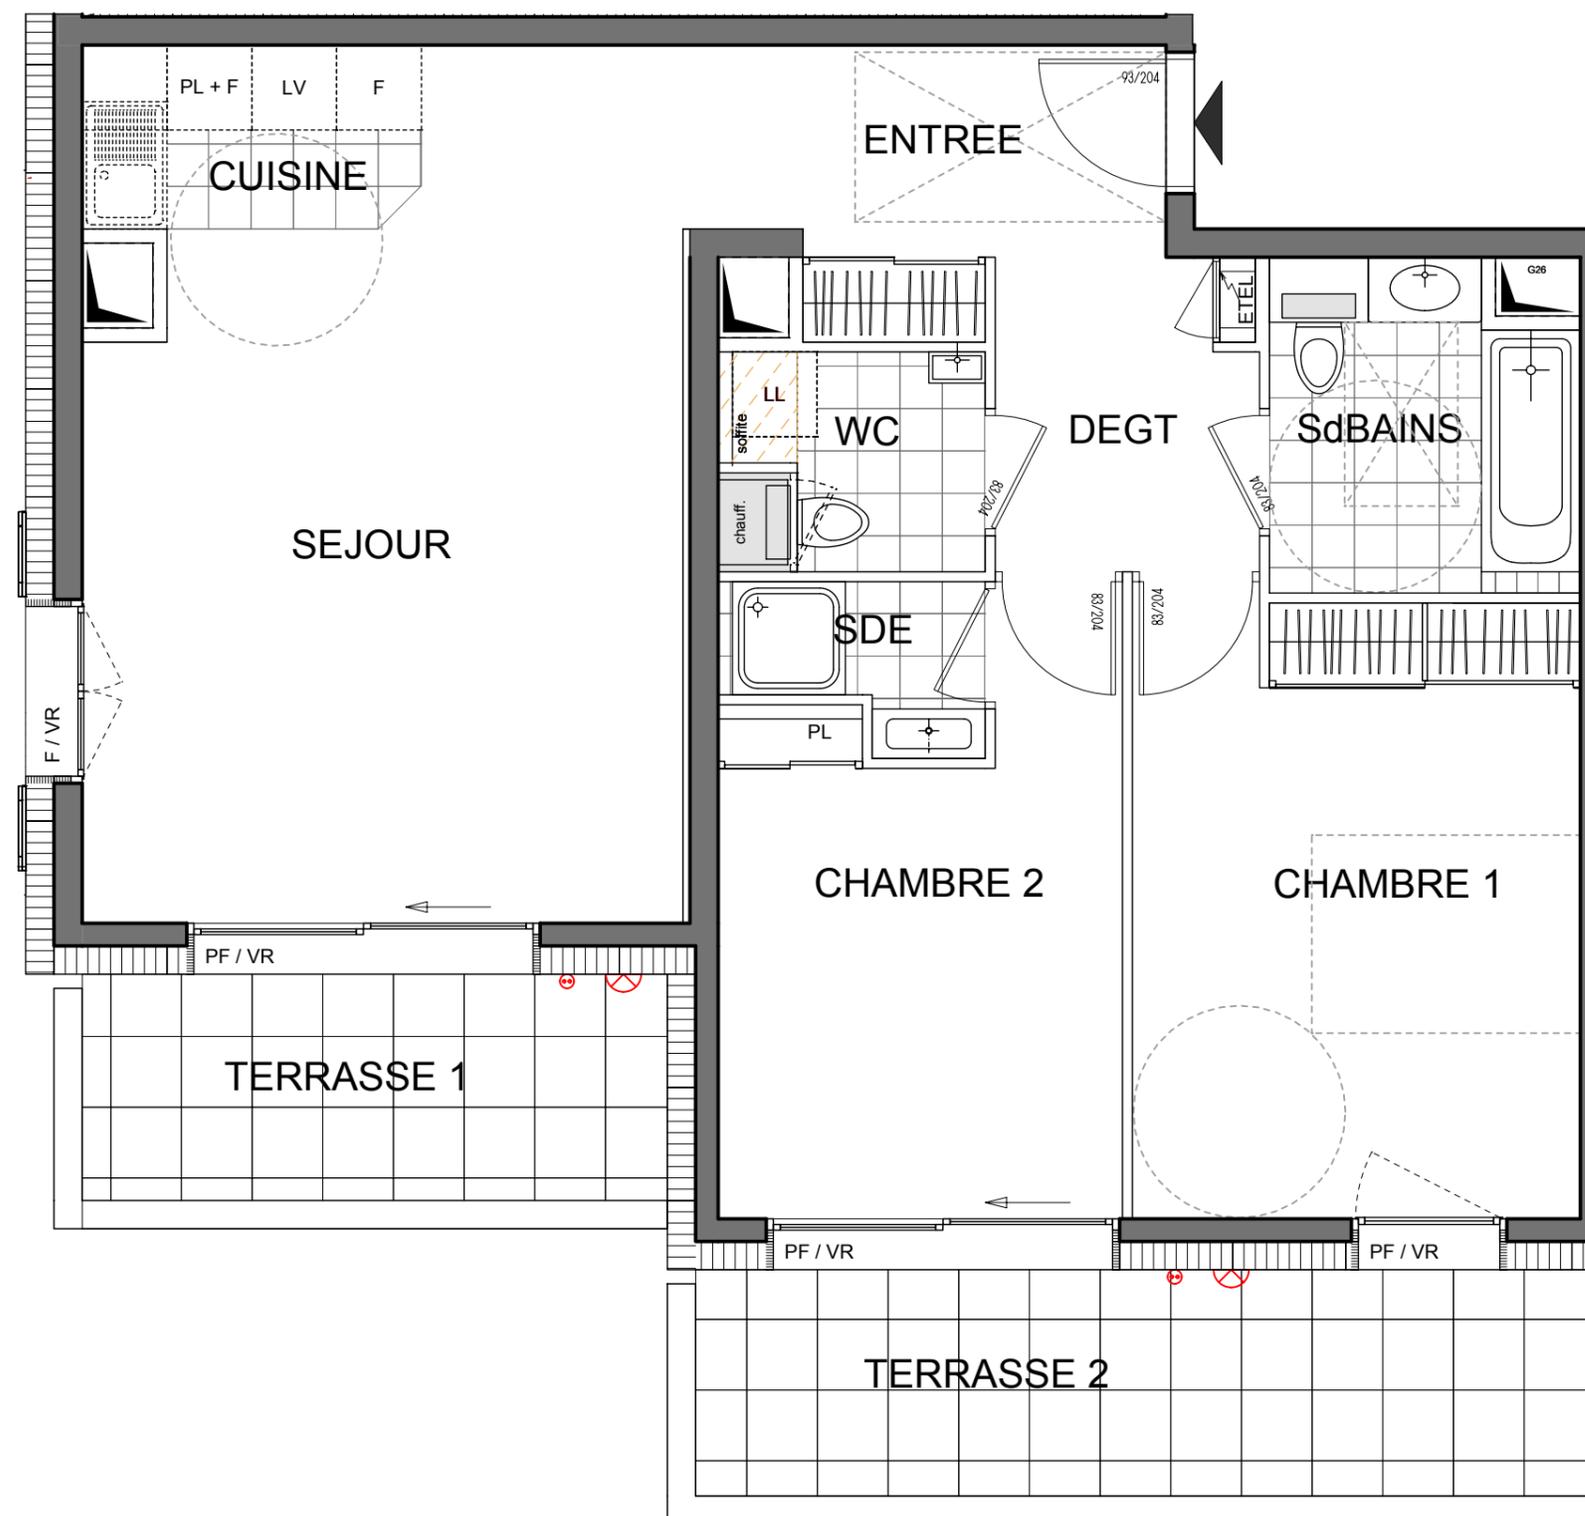

La société se réserve le droit d'apporter des modifications dues à des impératifs d'ordre technique ou administratif

Signature du client

Date de signature